


3

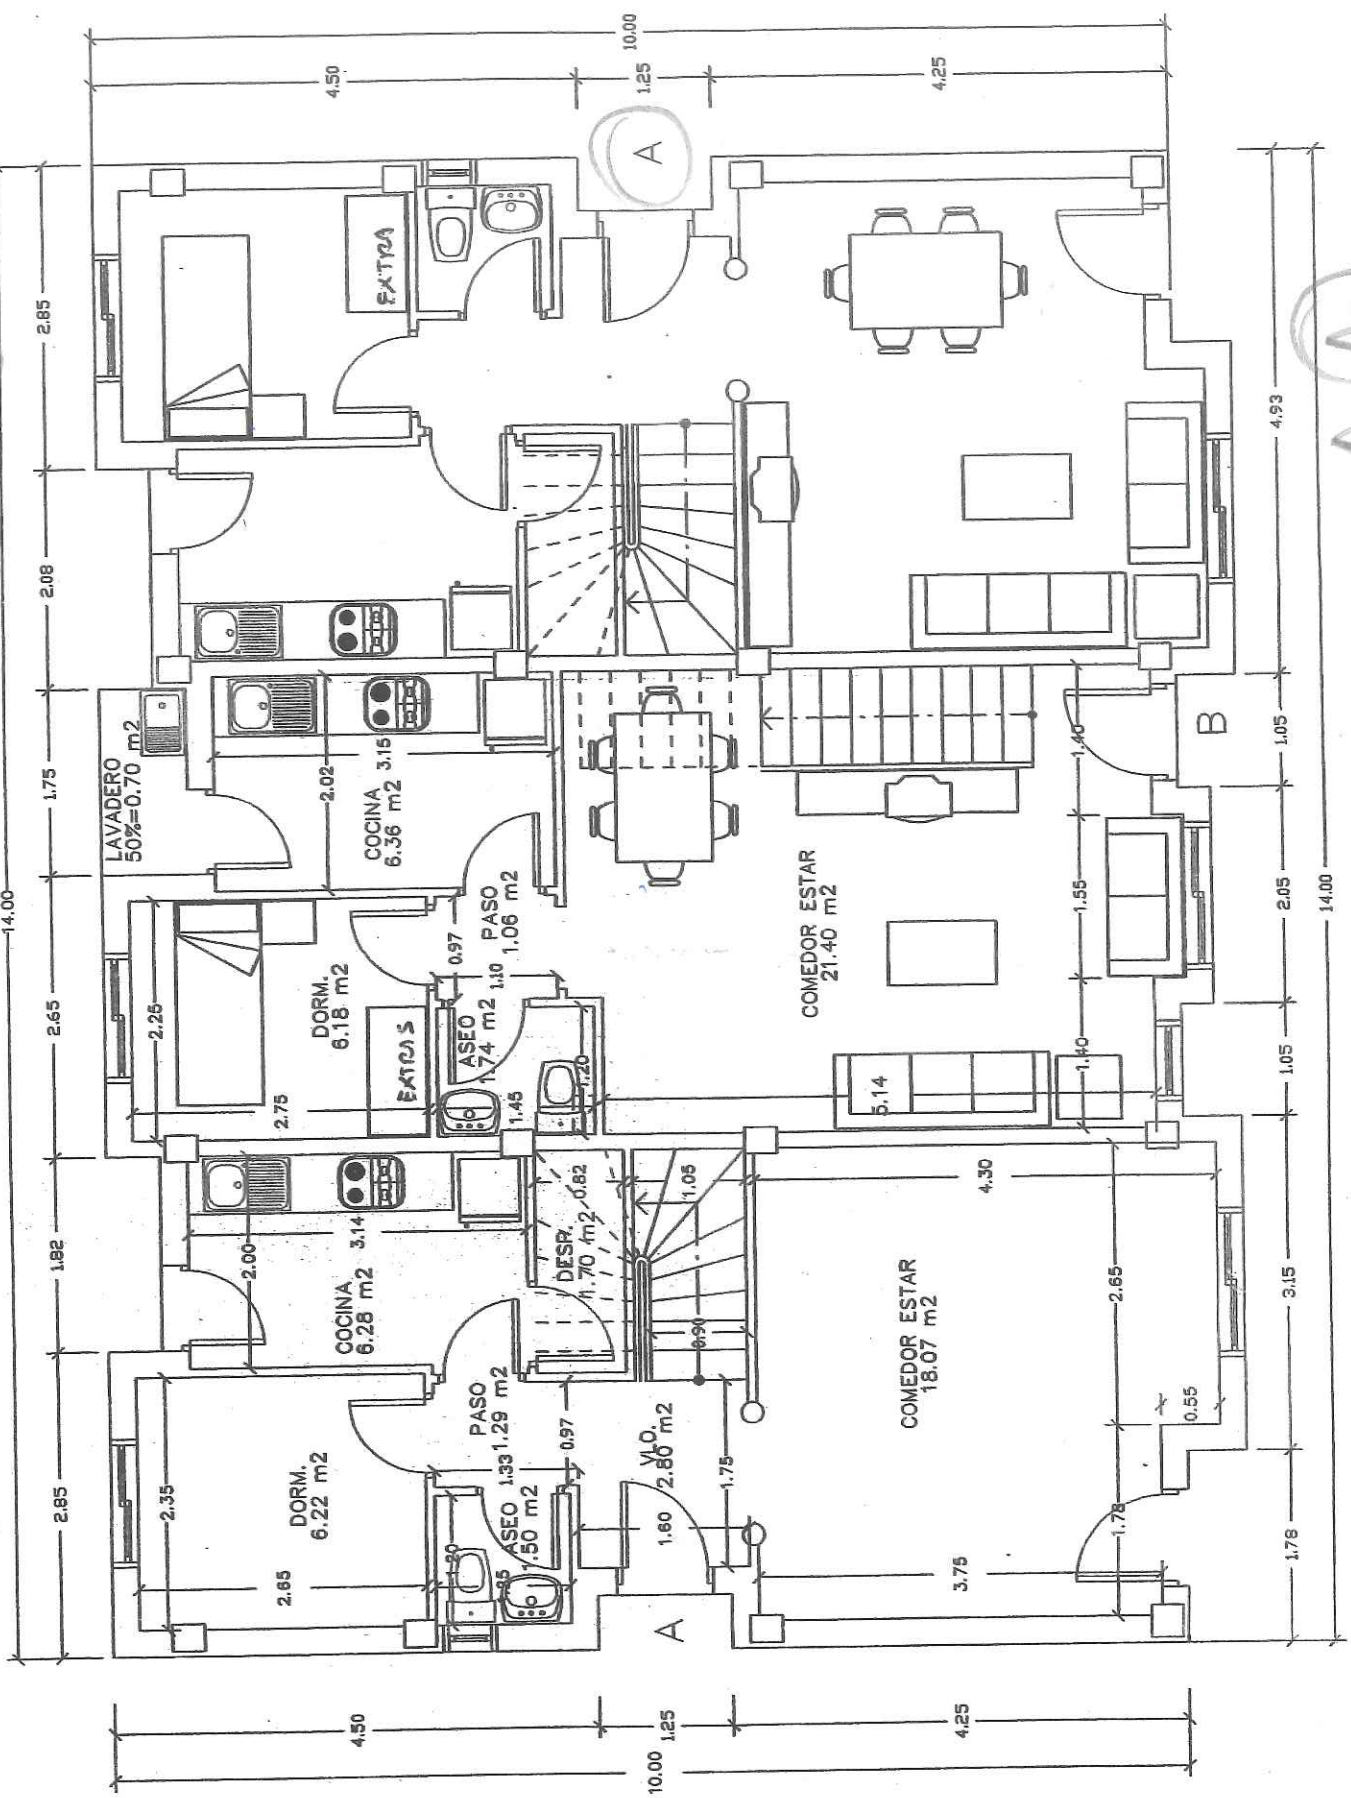

ESTE DOCUMENTO NO TIENE CARACTER CONTRACTUAL Y PUEDE SER MODIFICADO TÉCNICAMENTE POR EL ARQUITECTO DIRECTOR Y PUEDE SER

PLANTA BAJA



PI R4.1A